



大理石  
ステージ設置不可

B  
A  
R

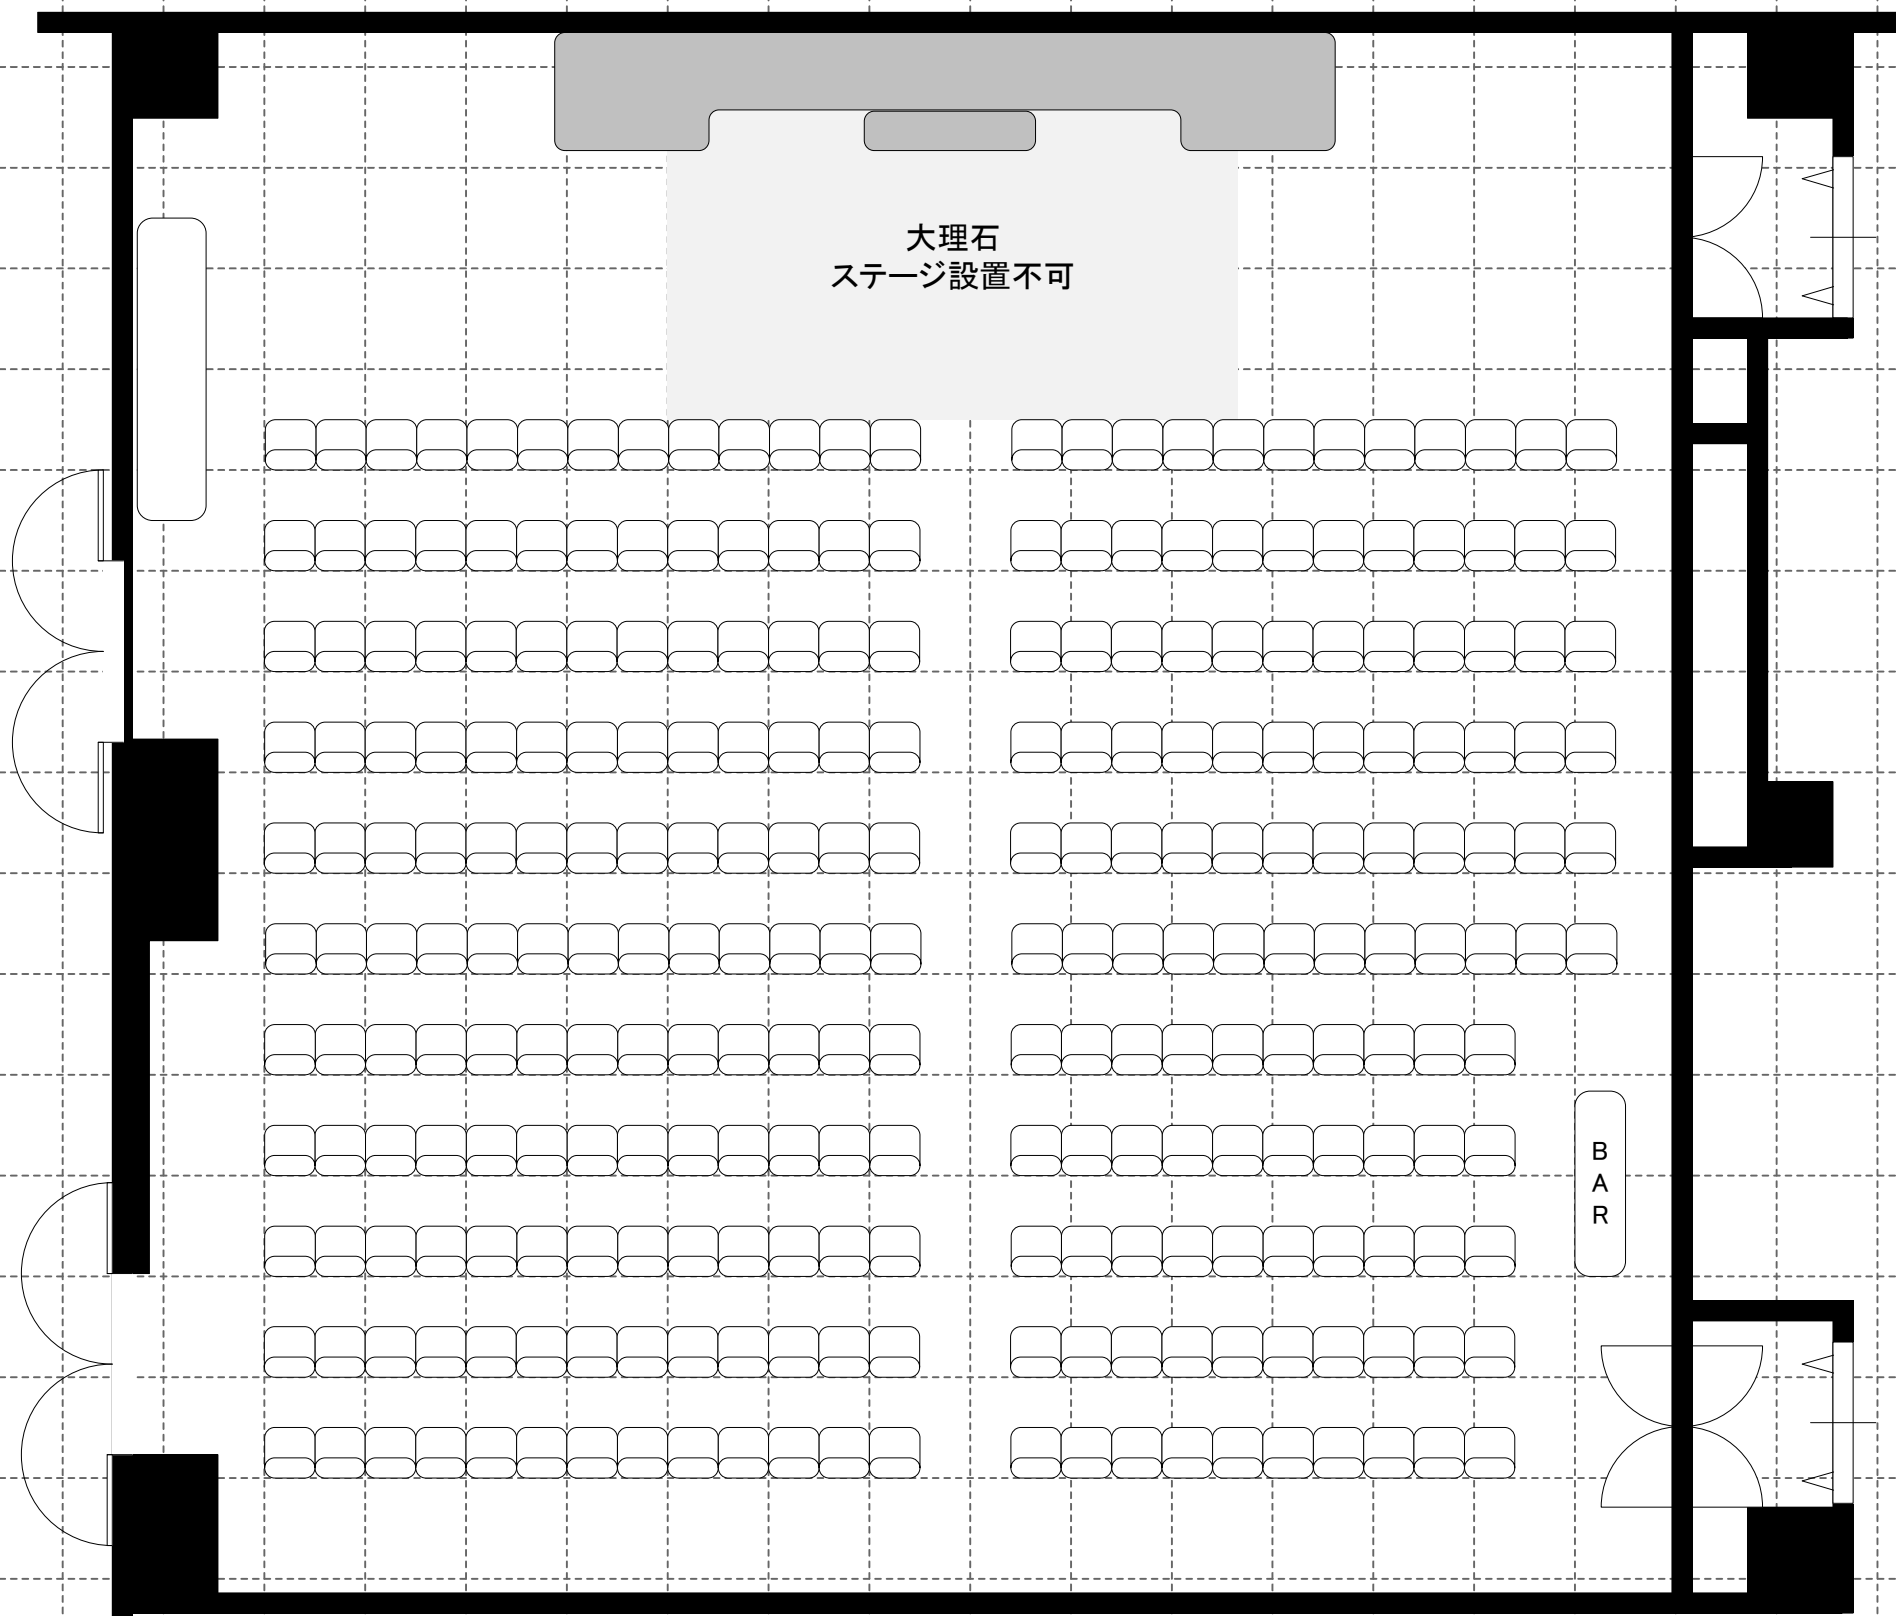

大理石  
ステージ設置不可

B  
A  
R

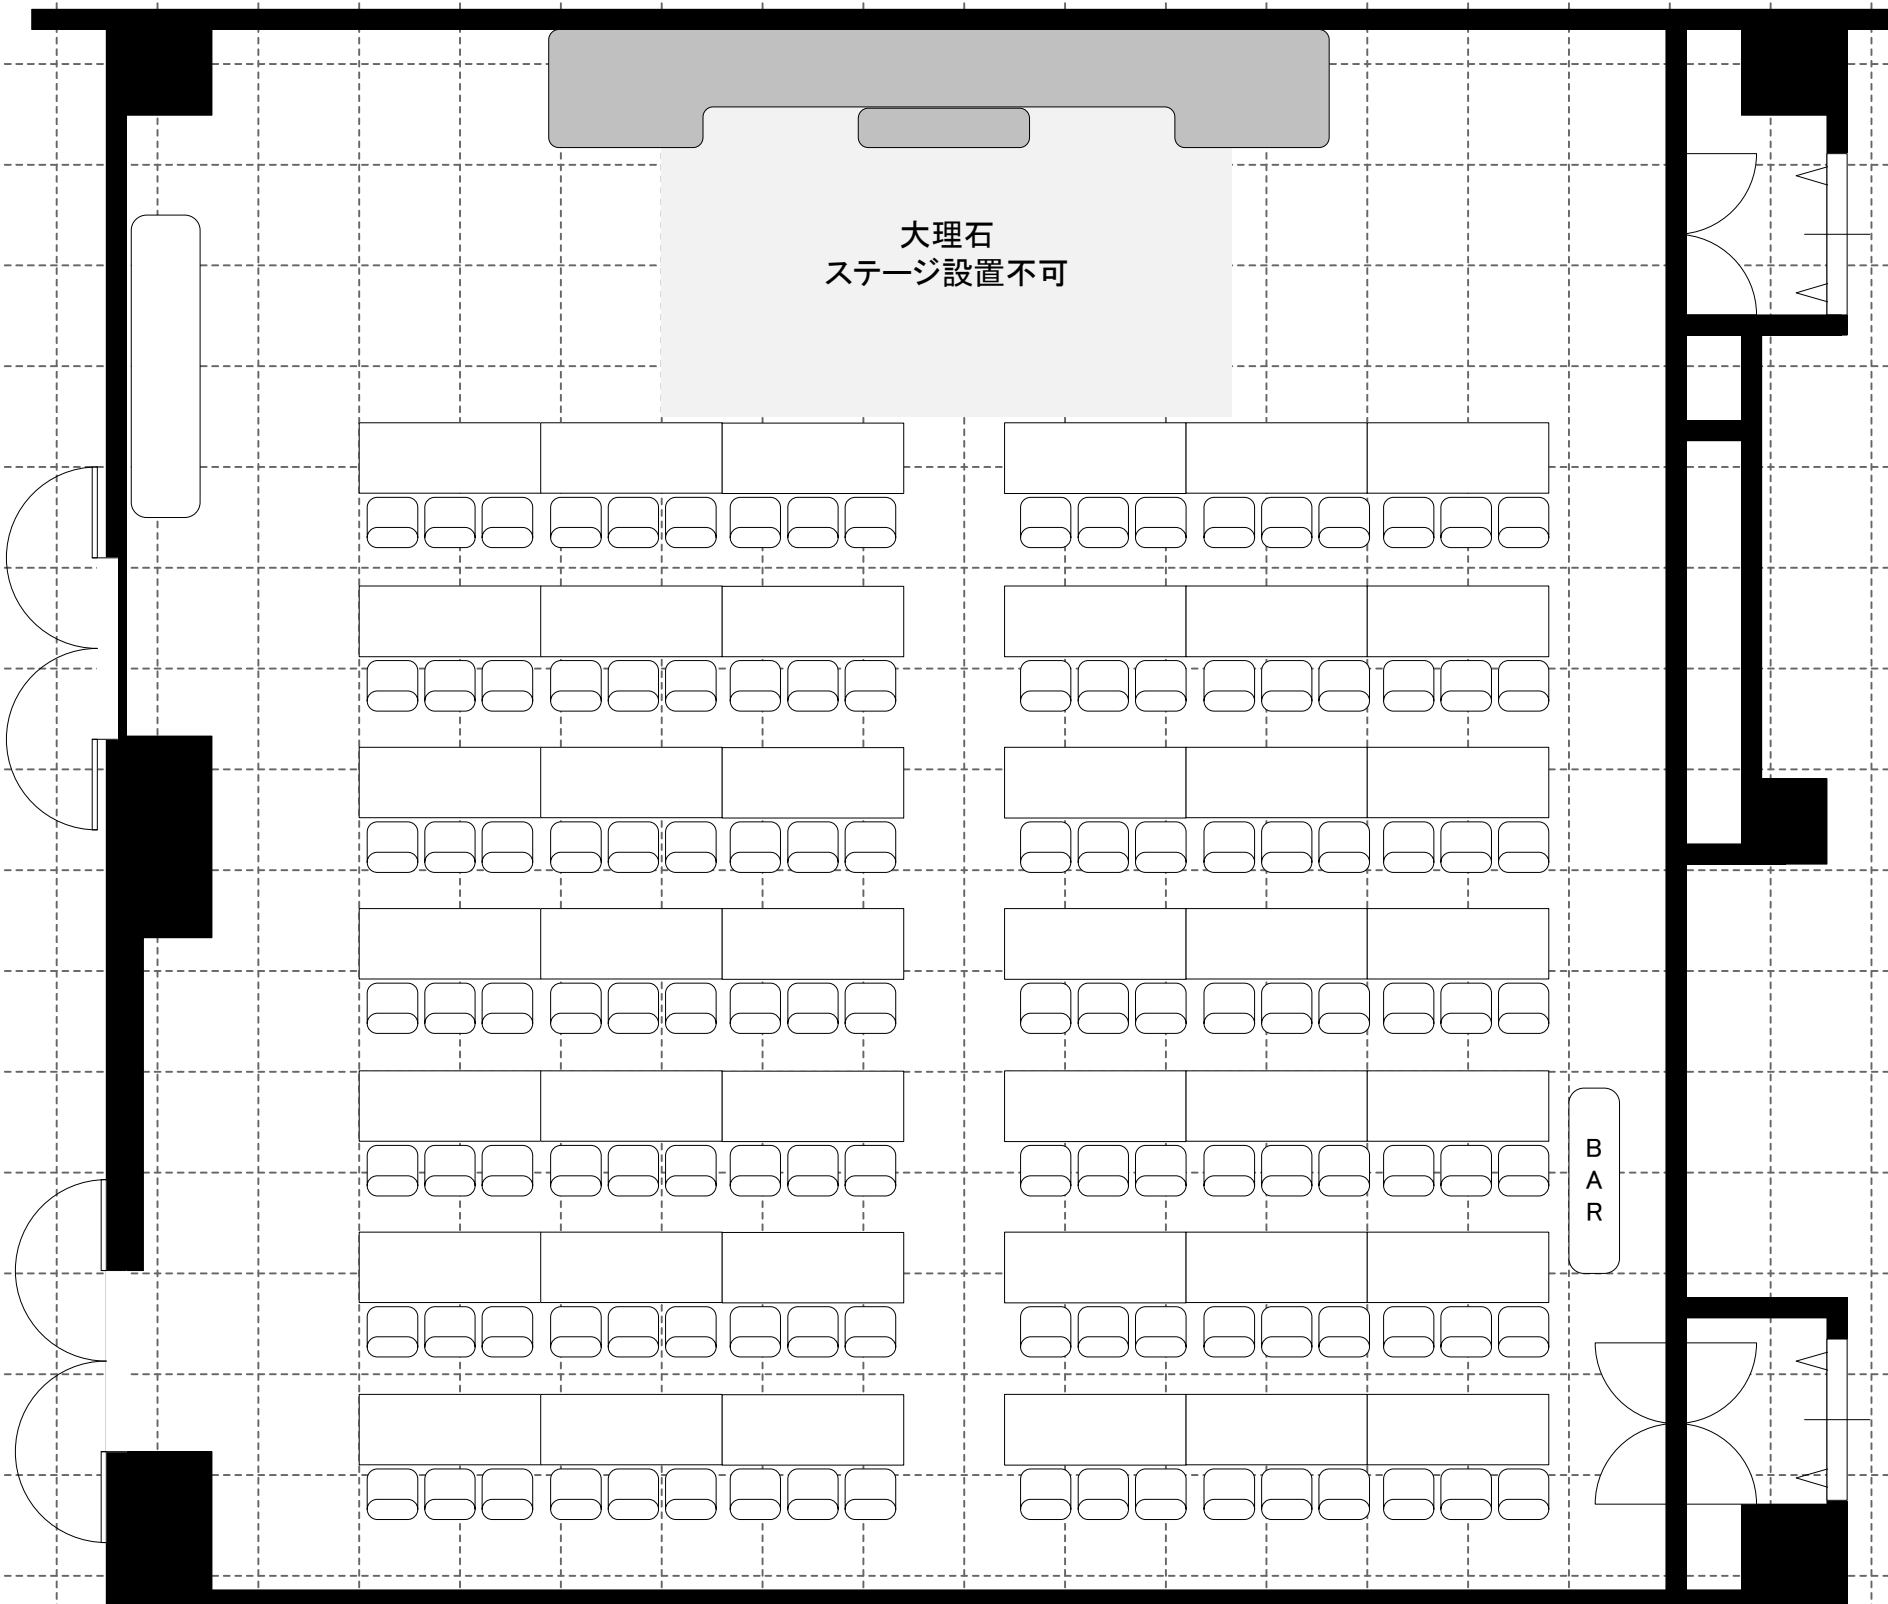

大理石  
ステージ設置不可

B  
A  
R

